



**Celkový přehled kabelového vedené
MIKULOV, BN. VN136 - kVN,kNN,TS PAVLOVSKÁ
SITUACE ŠIRŠÍCH VZTAHŮ**

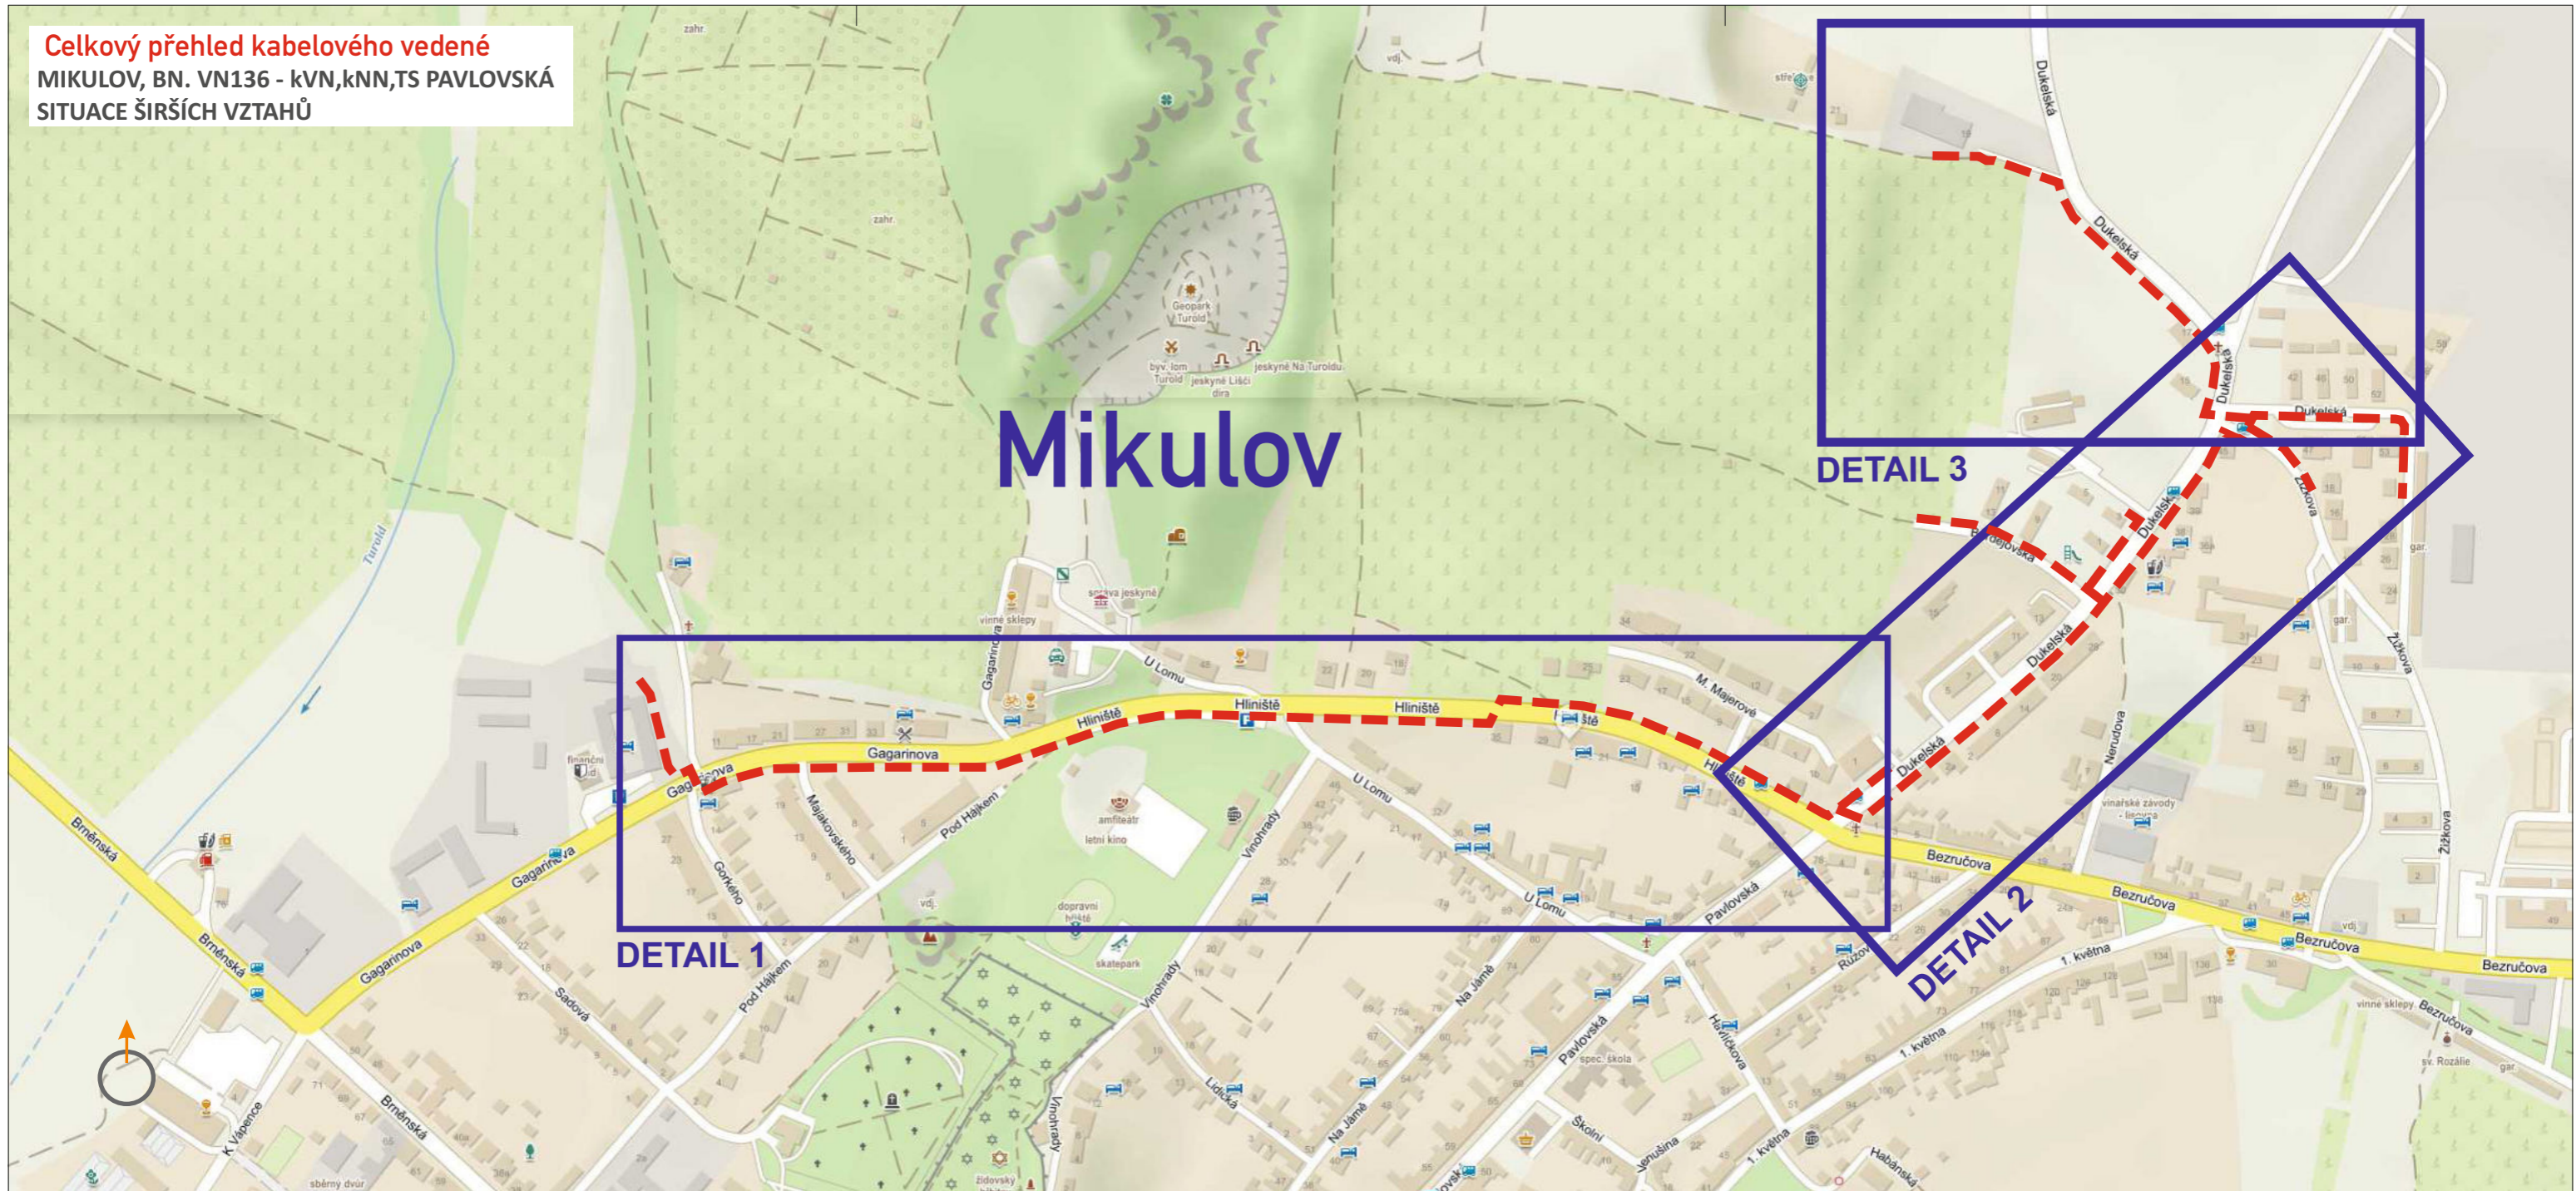

POZNÁMKA: DETAIL VYKLIZENÍ ODSTAVNÝCH PLOCH PODÉL VOZOVKY

NA NĚKTERÝCH MÍSTECH BUDE NUTNO VYKLIDIT PARKOVÁNÍ PODÉL VOZOVKY.
S POSTUPNÝM ZÁSYPEM VÝKOPU SE BUDE ÚSEK SE ZÁKAZEM ZASTAVENÍ ZMENŠOVAT.

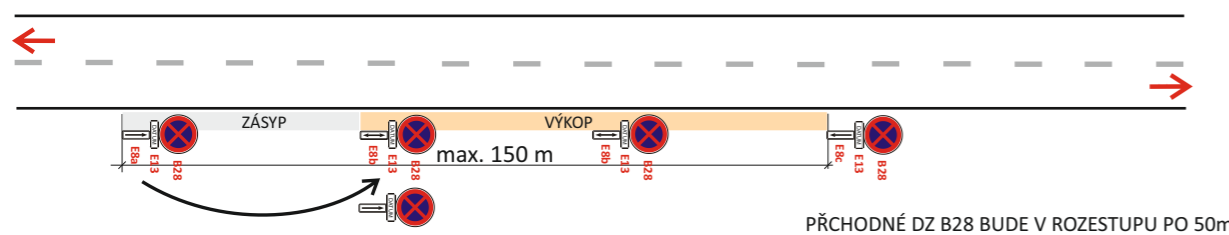

B28-osadit 7 dní předem

- DZ budou osazeny dle TP 65,66 a tech. listů pro osazování přenosného DZ, přechodného VDZ dle TP 133,66
- stavba zajistí ohrazení výkopu stavebním opocněním nebo Z2
- stavba zajistí bezpečný průjezd vozidel v min. š. 3m (2,75m)
- pracovní místa budou osazeny tak aby zůstal průjezdový profil
- přesun zastávky bude nahlášen na patřičný úřad minimálně 5 dní předem

Legenda značení ve schématu /barva popisu :








- přenosné SDZ :
- stávající SDZ :
- stávající SDZ zakrýt / zrušit:

Legenda zařízení stavby, obj. trasy, výkopy :

- pohyblivé prac. místo :
- trasa pohyblivého prac. místa :
- parkovací stání - vyklizena po nezbytně nutnou dobu prací stavby:
- zařízení staveniště:
- vedení kabelu VN a NN protlak :









VYPRACOVAL : Vosmek Filip		
KONTROLOVAL : Ing. Koňčelík Jirí		
obsah schématu :		kontakt :
PŘECHODNÉ DOPRAVNÍ ZNAČENÍ		SIGNEX, spol. s r.o., Holzova,138, 627 00 Brno
záběr vozovky		Tel.: 545 226 021-4, mistr: tel.: 602 58 23 25
		Služba mimo pracovní dobu: tel.: 602 571 312
		email: signex@signex.cz
místo akce/název :	číslo objednávky / datum :	
Mikulov	CR 2331	
obn. VN136-kVN,kNN,	23.5.2023	
TS Pavlovská	číslo schématu :	
	1	

DETAIL 1 1/2

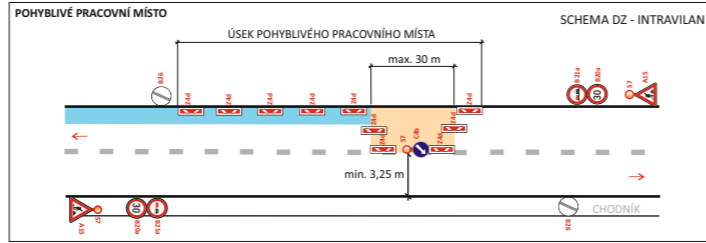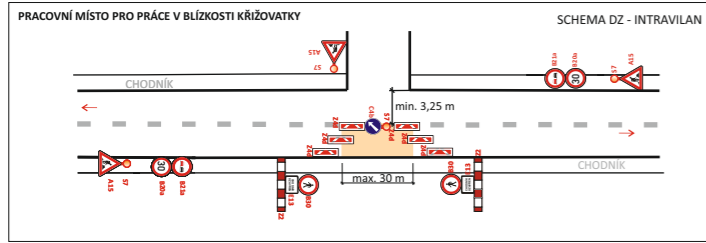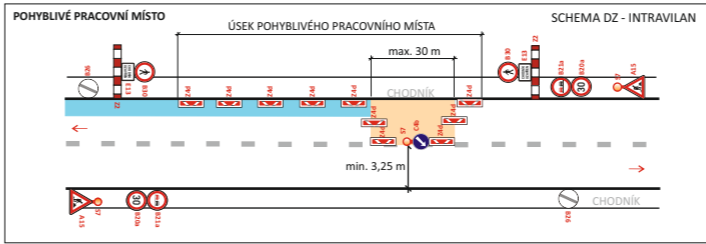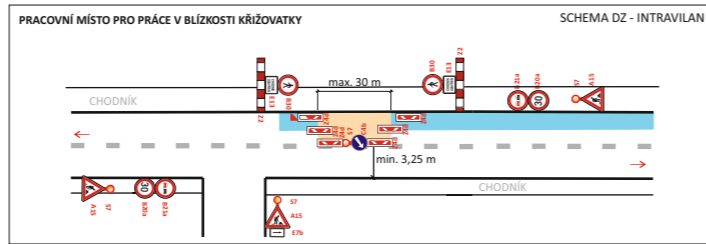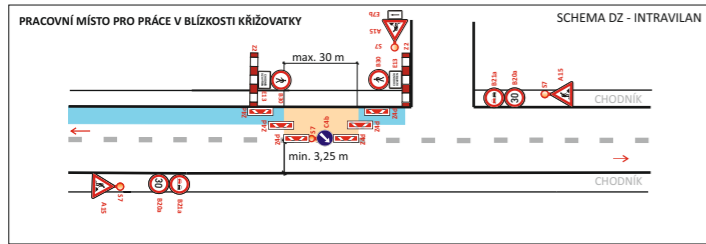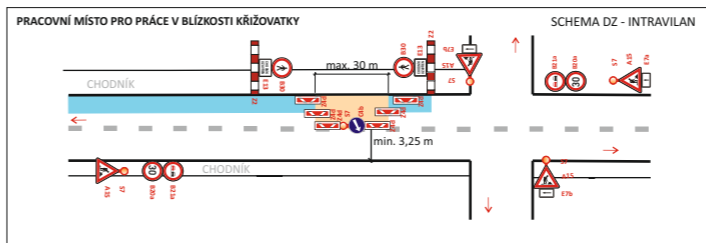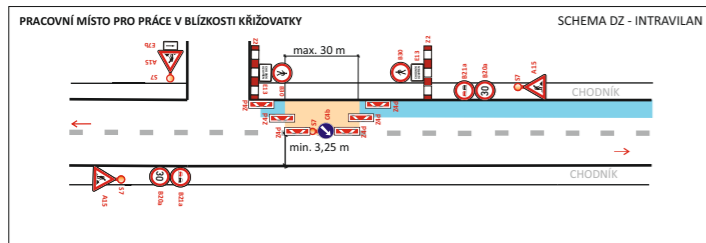



místo akce/název :	číslo objednávky / datum :
Mikulov	CR 2331
obn. VN136-kVN,kNN,	23.5.2023
TS Pavlovská	číslo schématu :
	2

DETAIL 1 2/2

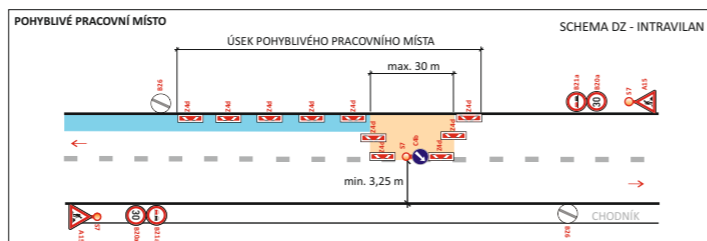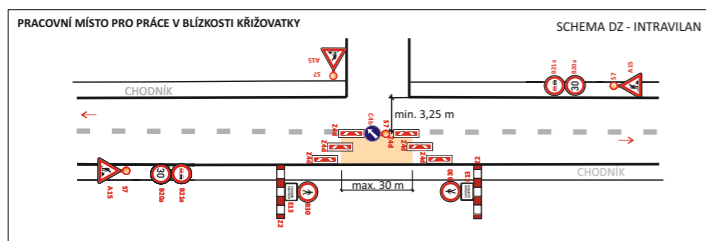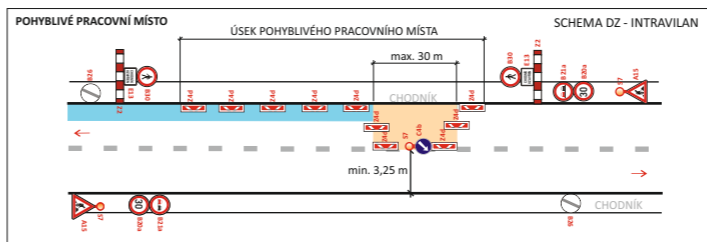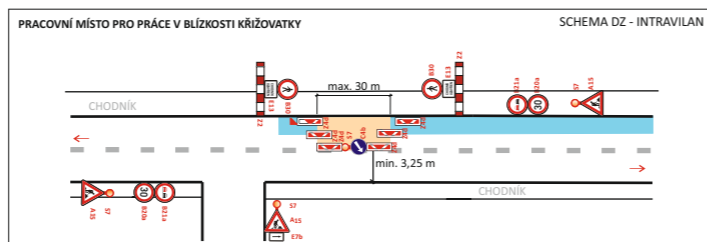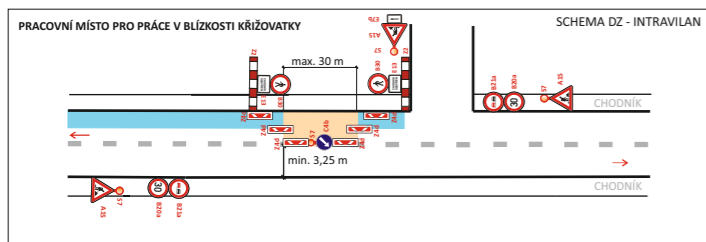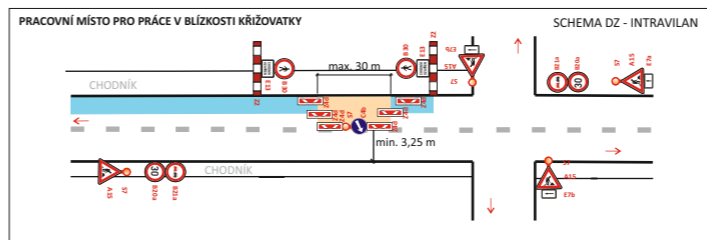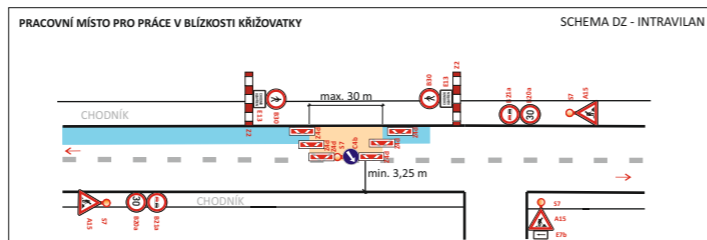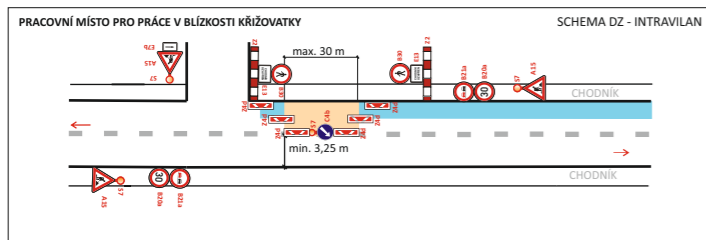












místo akce/název :	číslo objednávky / datum :
Mikulov	CR 2331
obn. VN136-kVN,kNN,	23.5.2023
TS Pavlovská	číslo schématu : 3

DETAIL 2 1/2

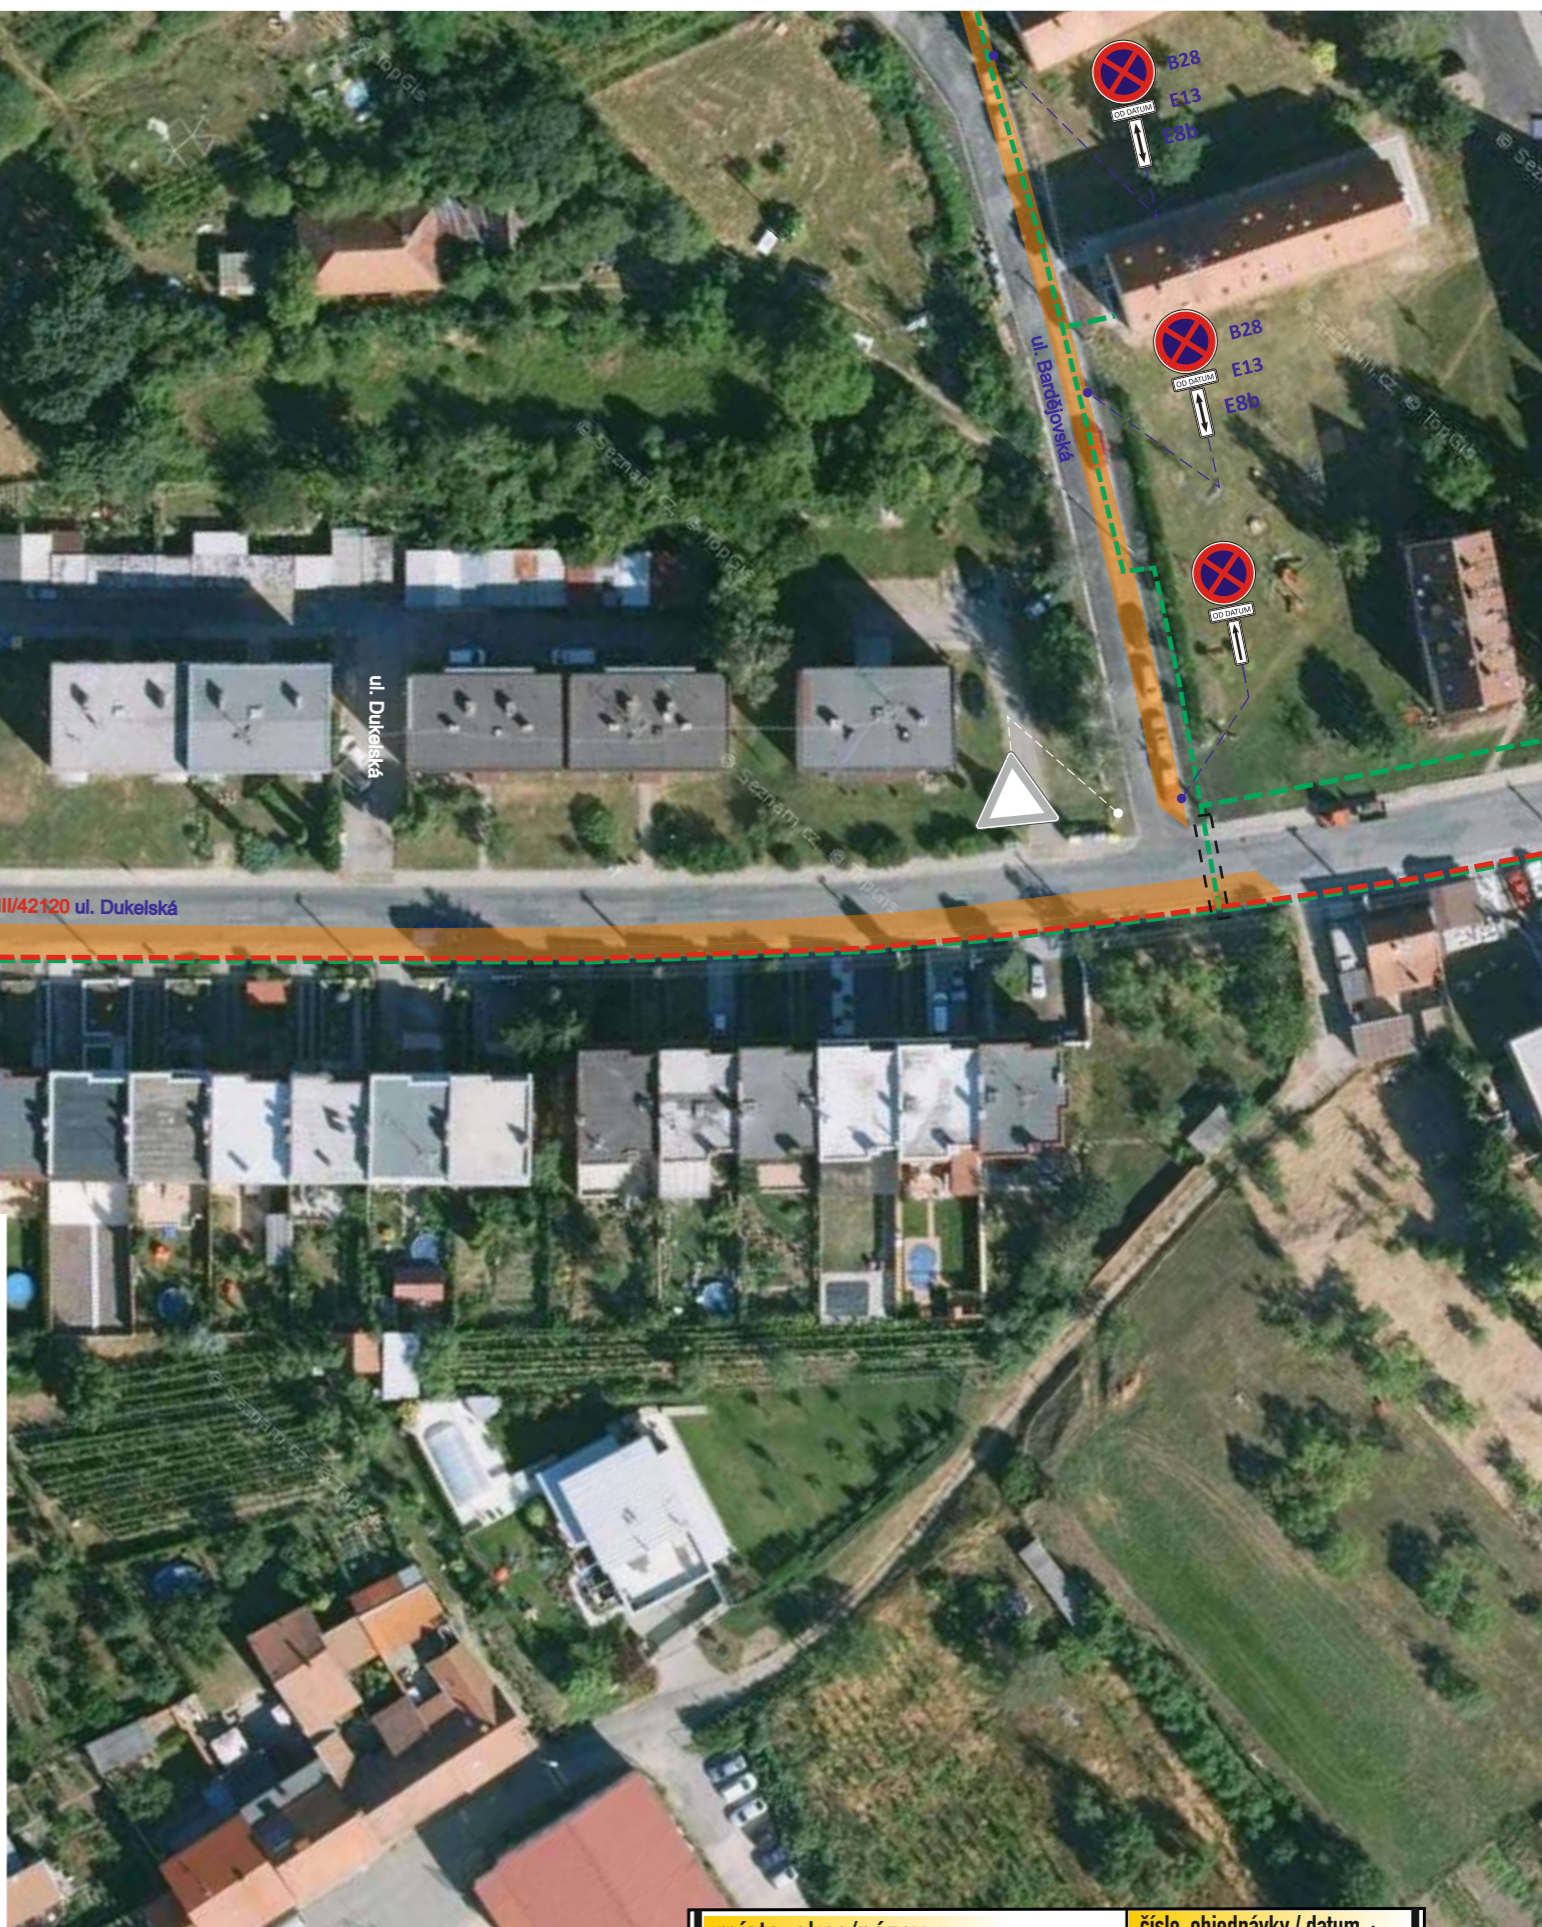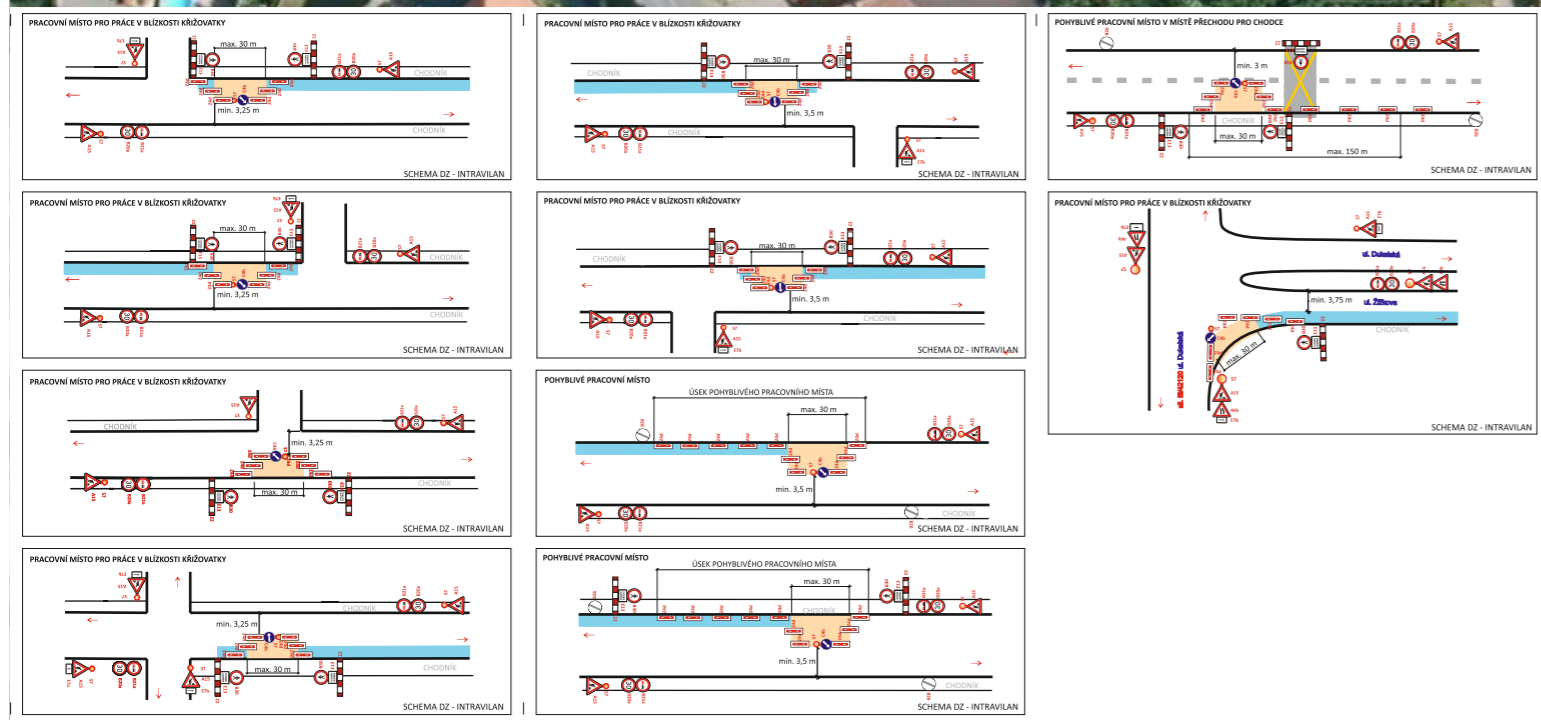




místo akce/název :	číslo objednávky / datum :
Mikulov	CR 2331
obn. VN136-kVN,kNN,	23.5.2023
TS Pavlovská	číslo schématu : 4

DETAIL 2 2/2

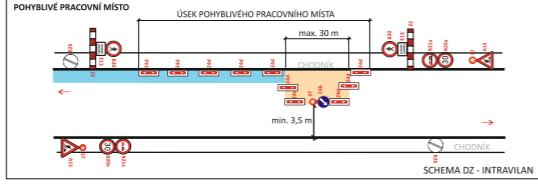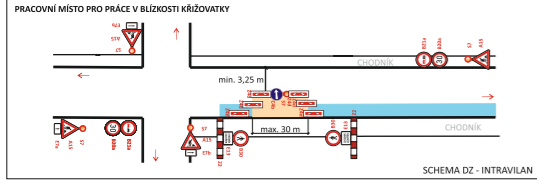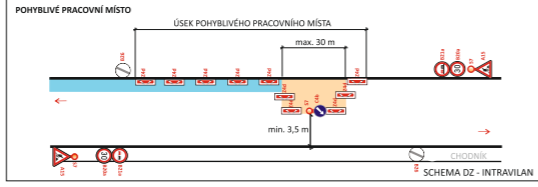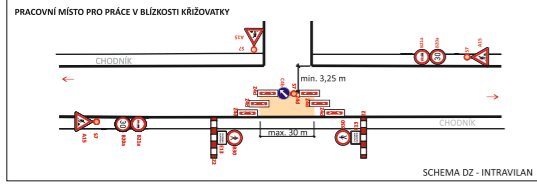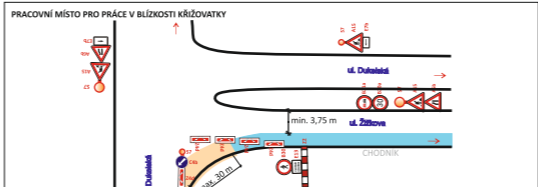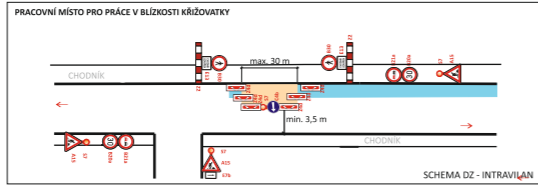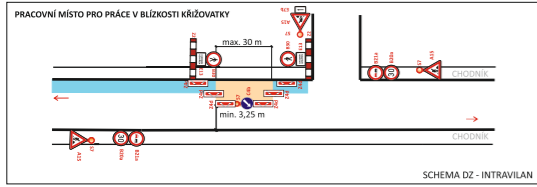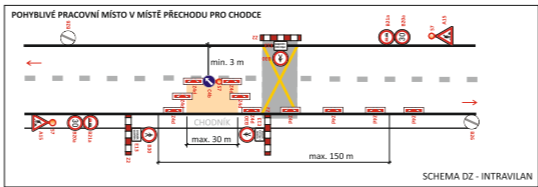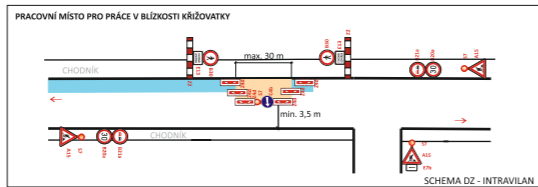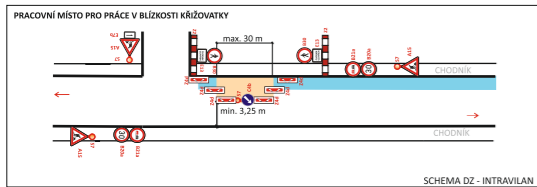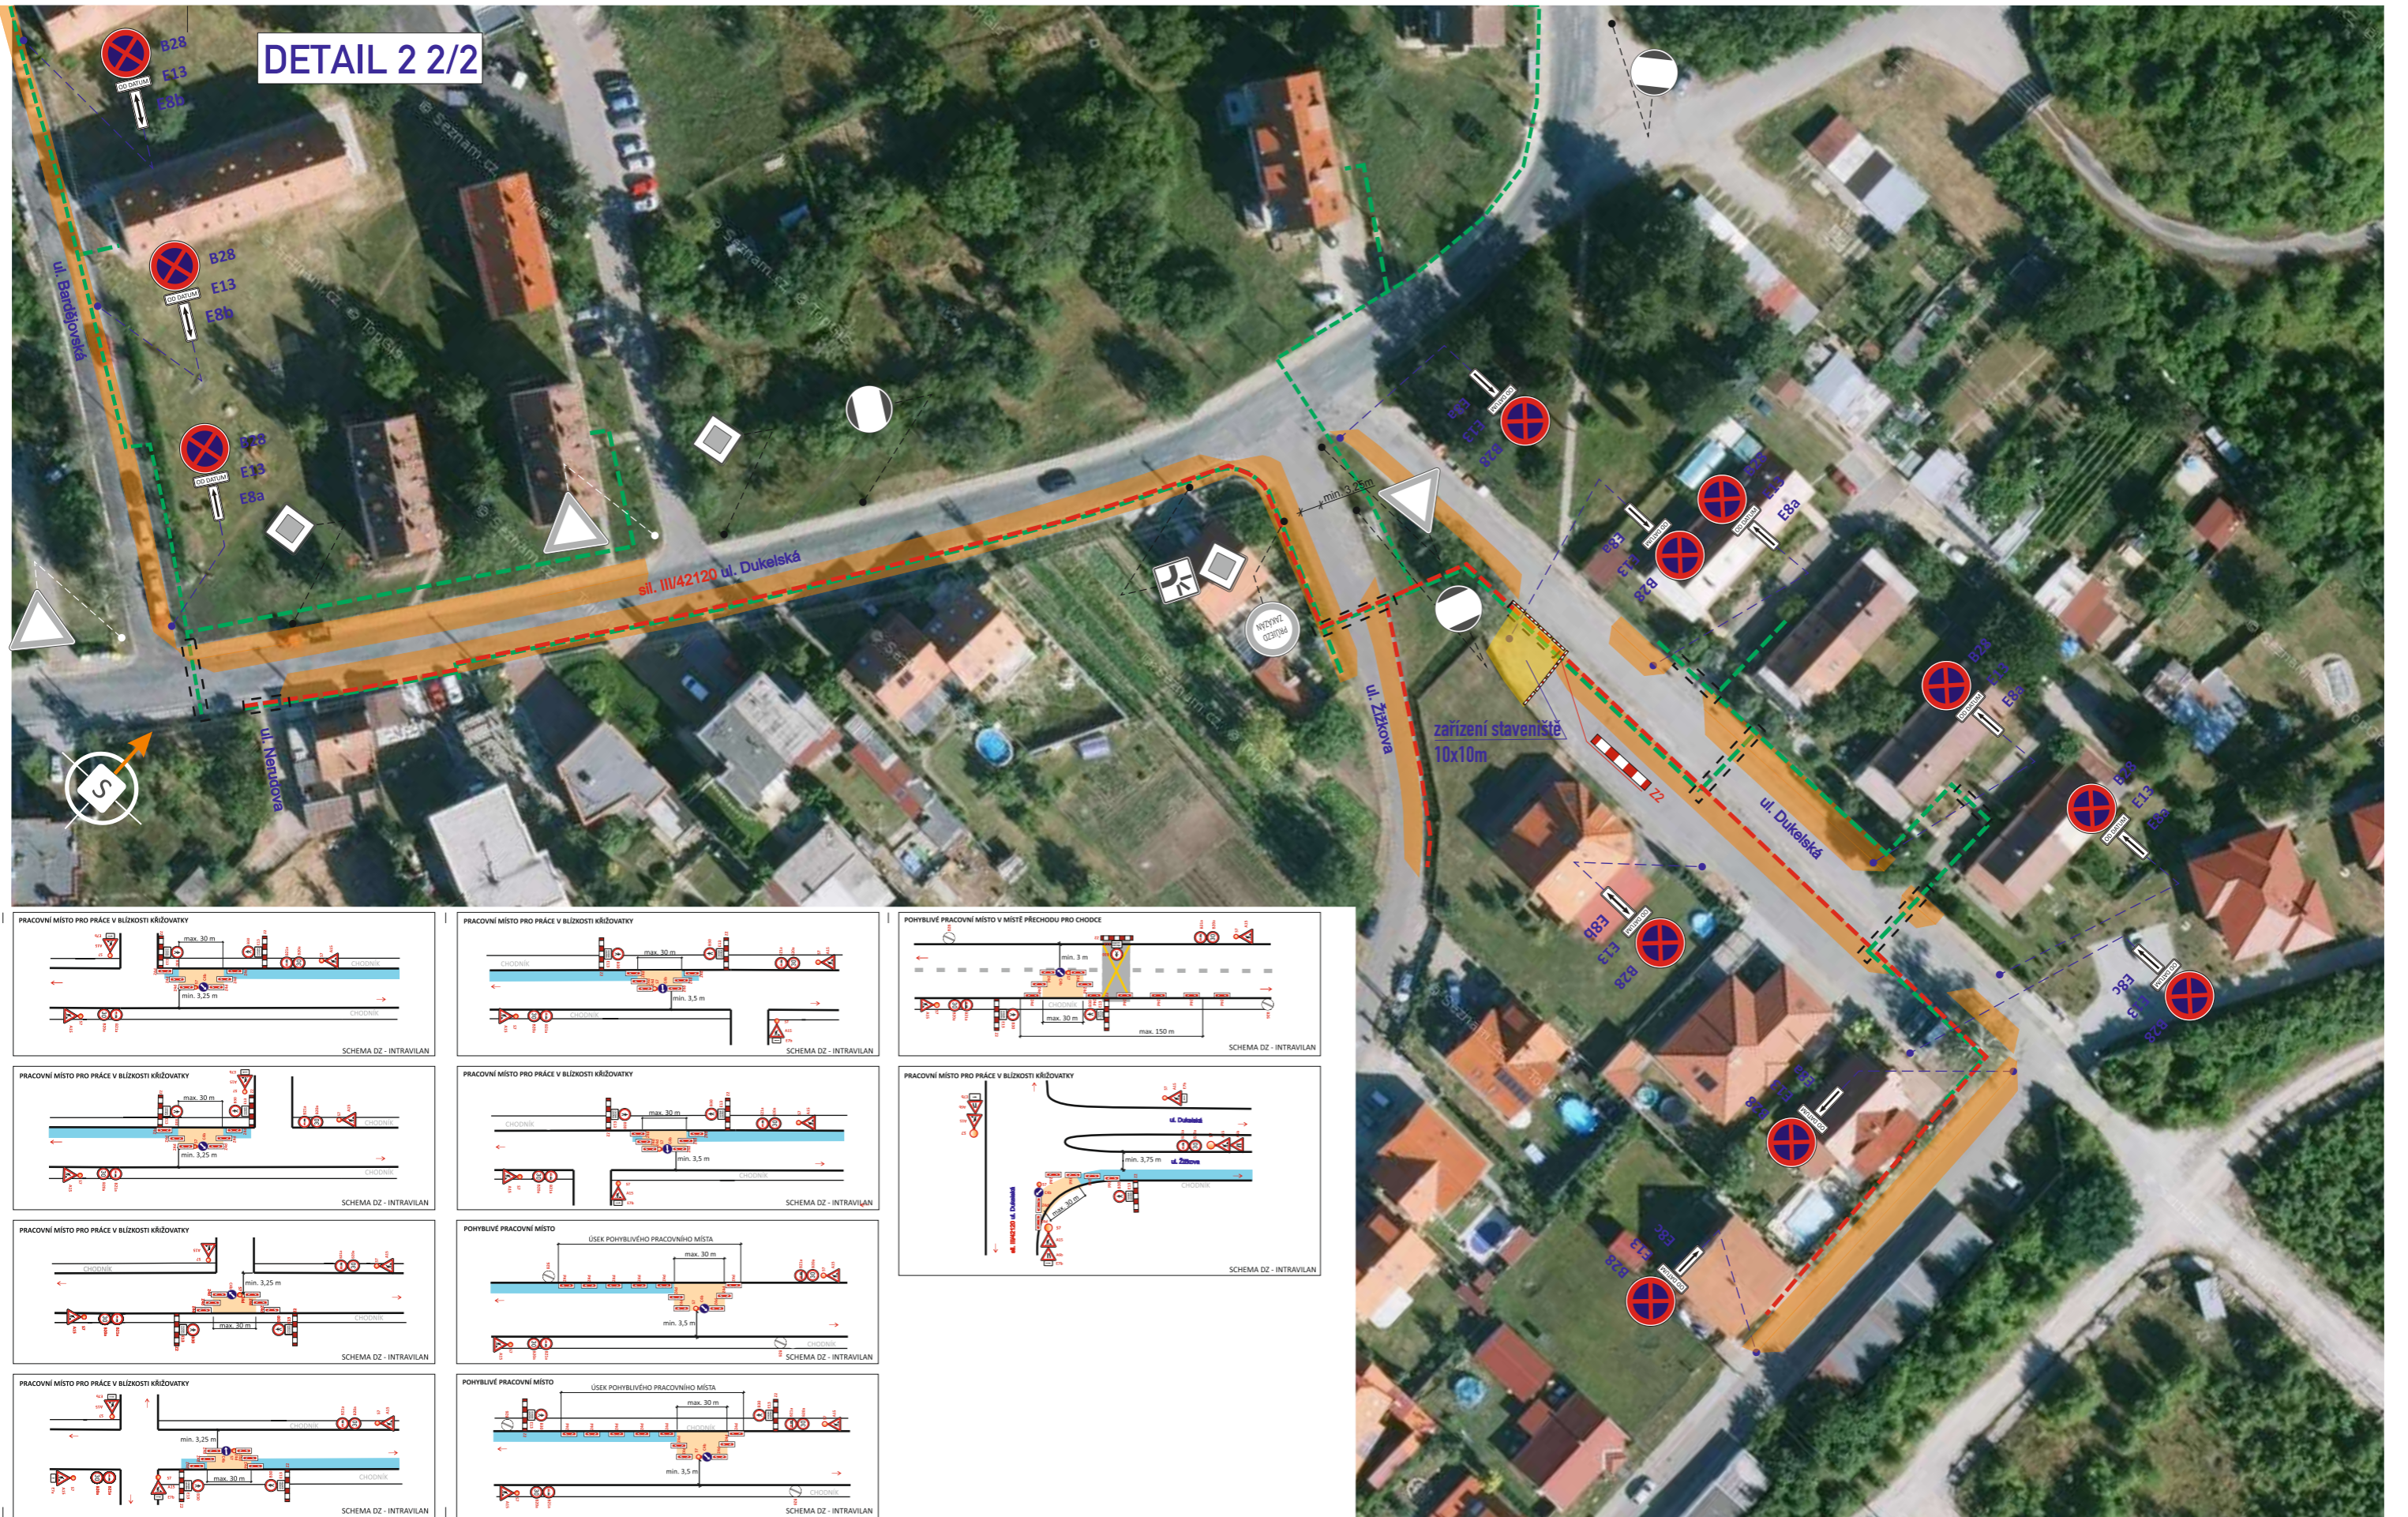

místo akce/název :	číslo objednávky / datum :
Mikulov	CR 2331
obn. VN136-kVN,kNN,	23.5.2023
TS Pavlovská	číslo schématu : 5

DETAIL 3

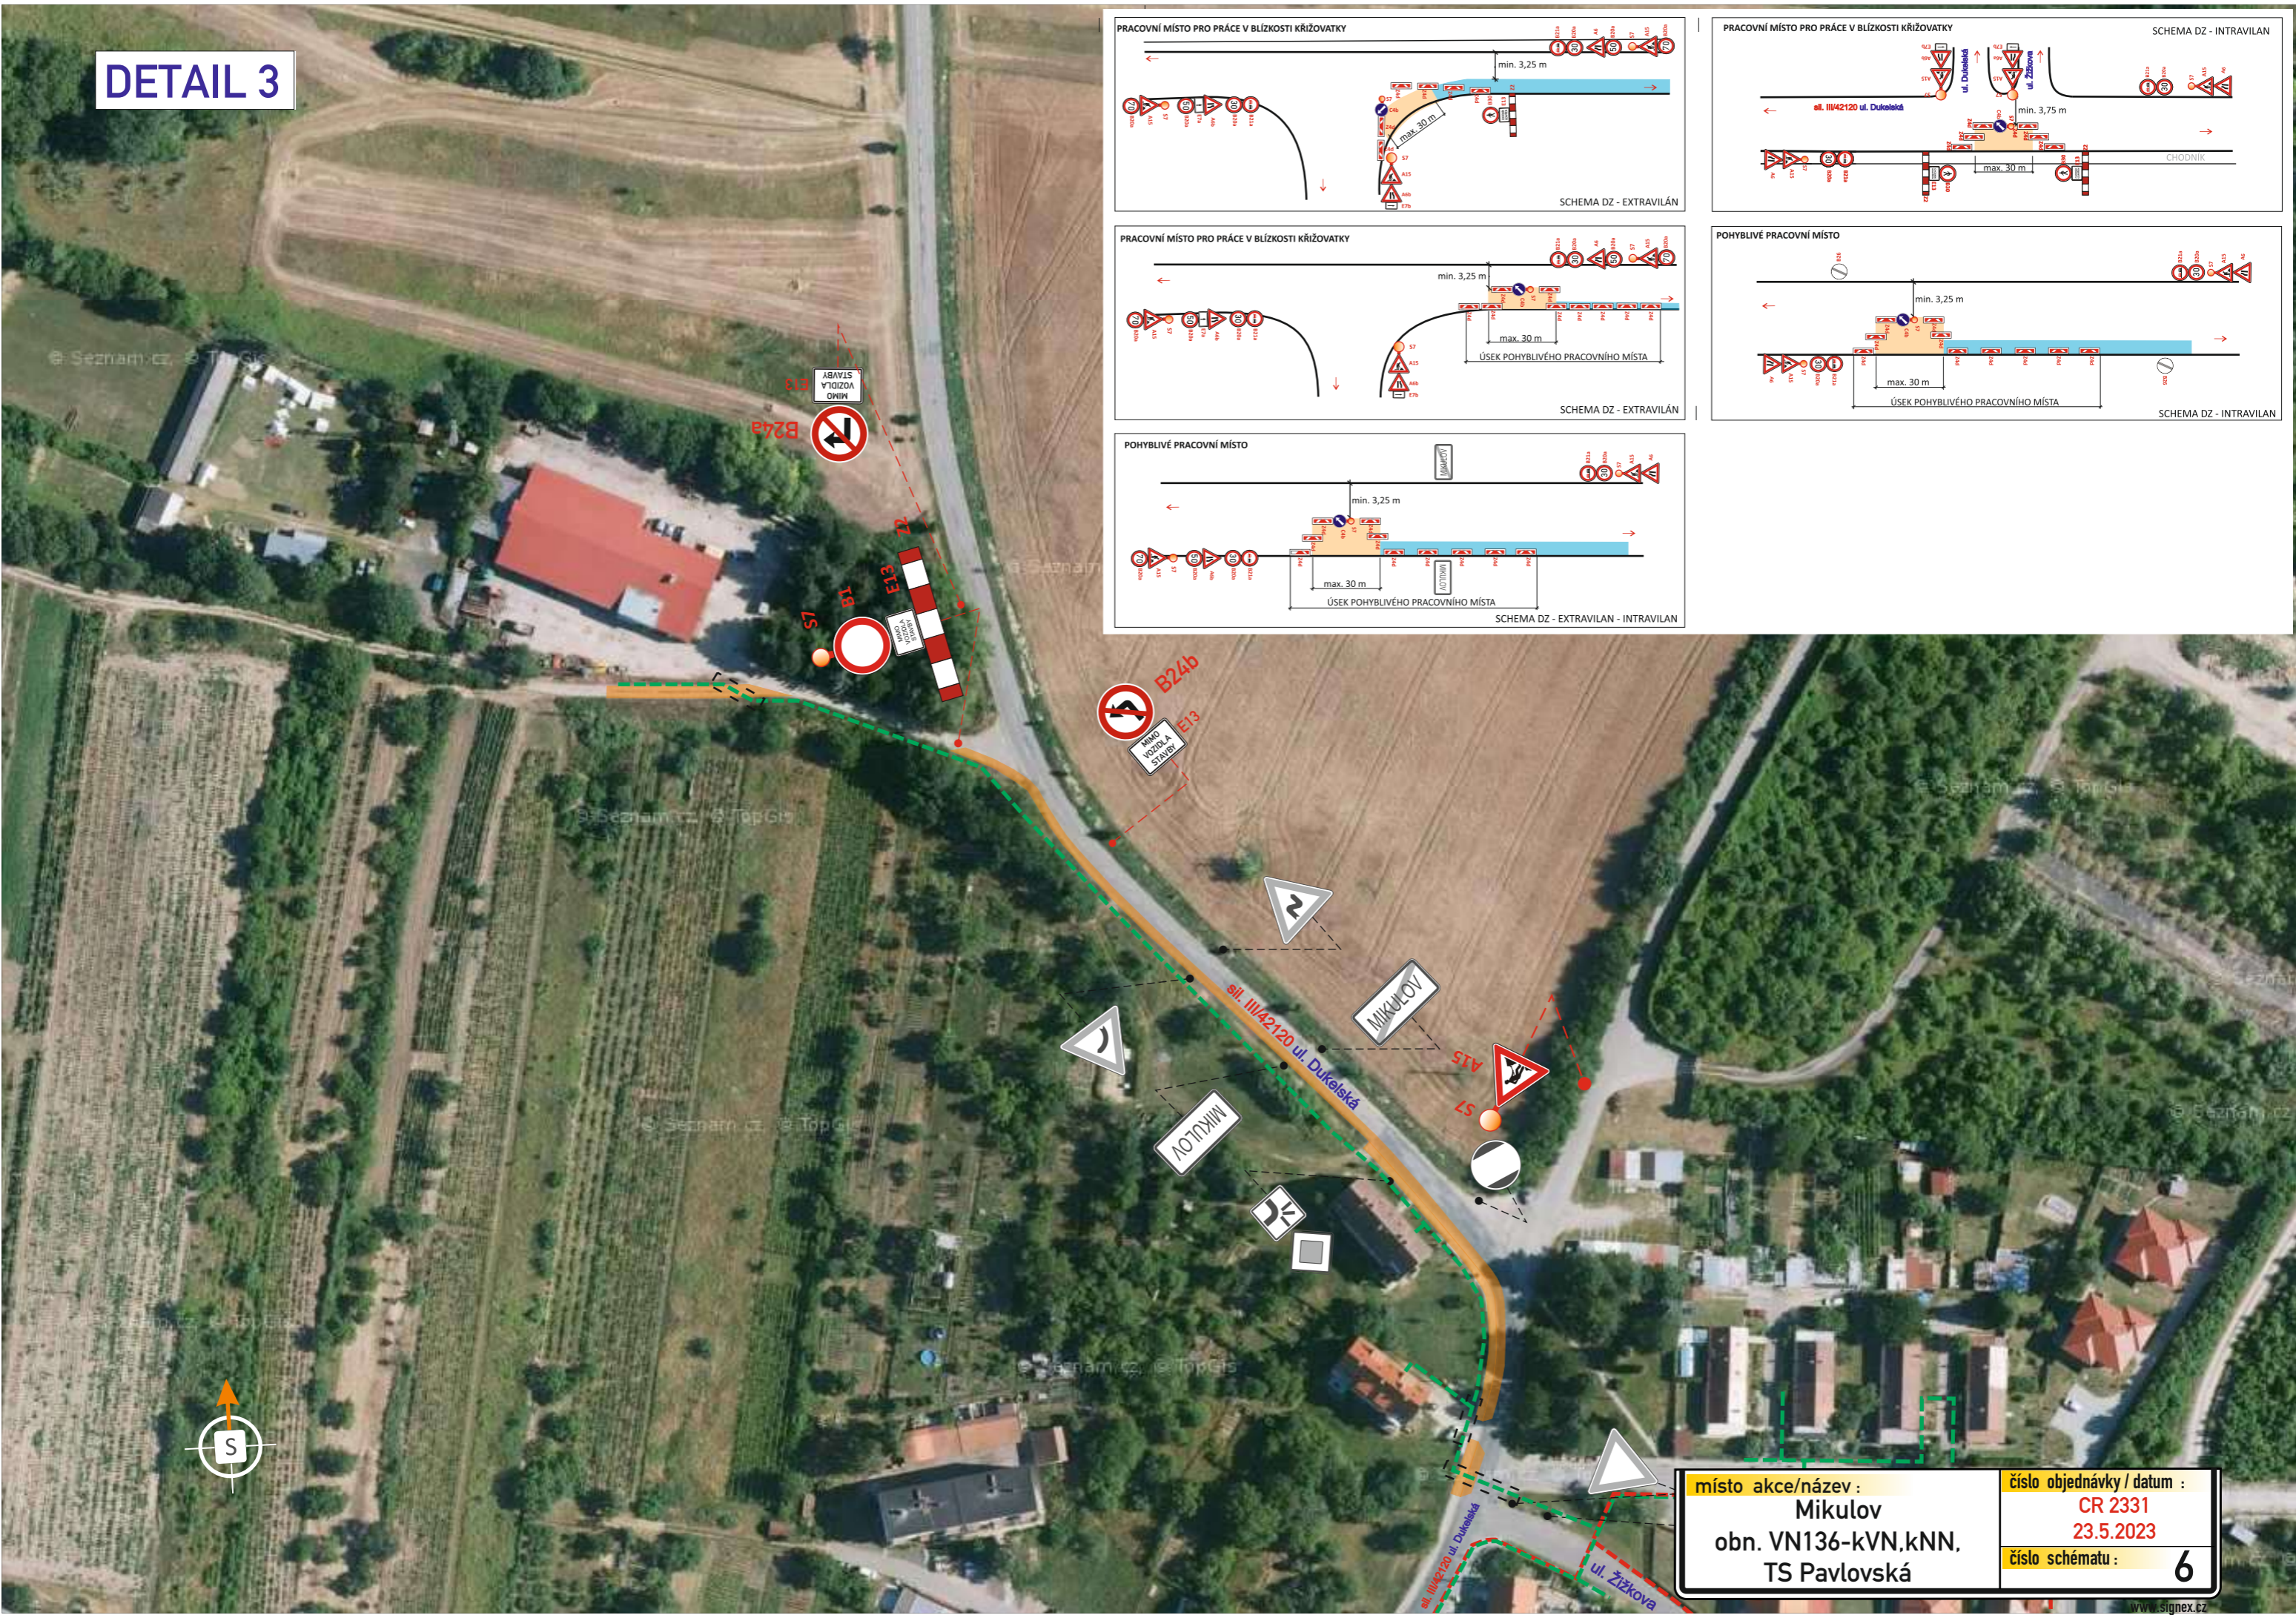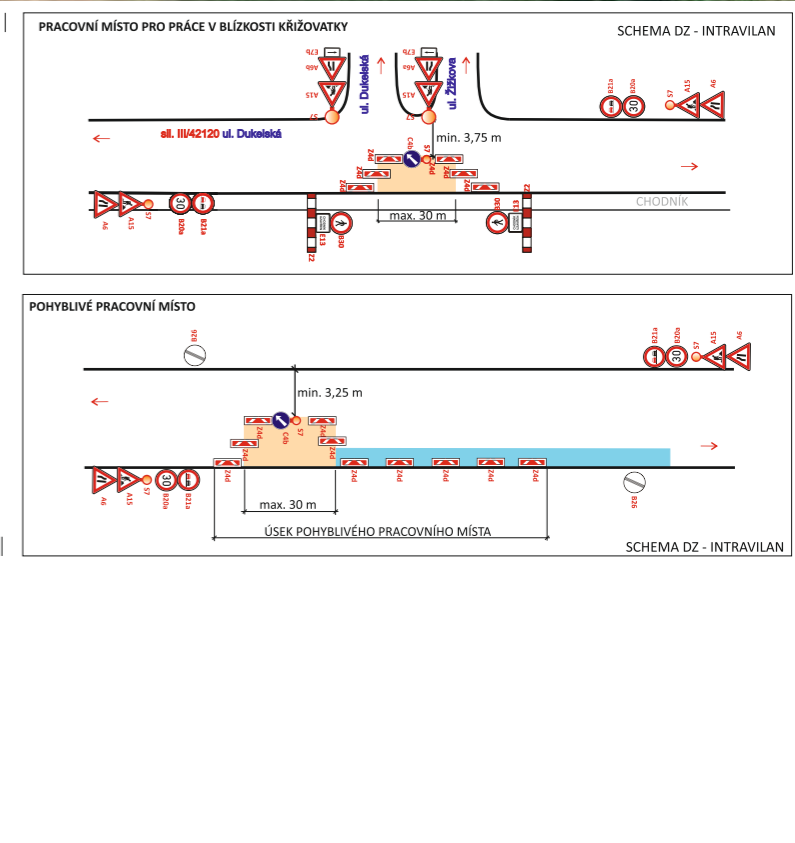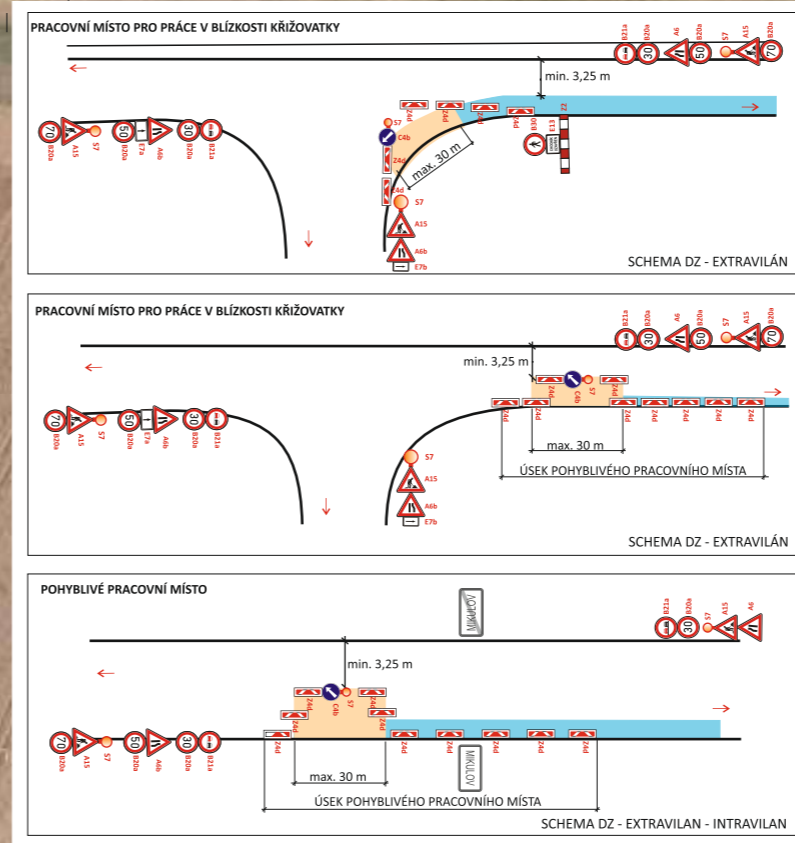

místo akce/název : Mikulov obn. VN136-kVN,kNN, TS Pavlovská	číslo objednávky / datum :
	CR 2331 23.5.2023
	číslo schématu : 6